



FASAD MOT NORR

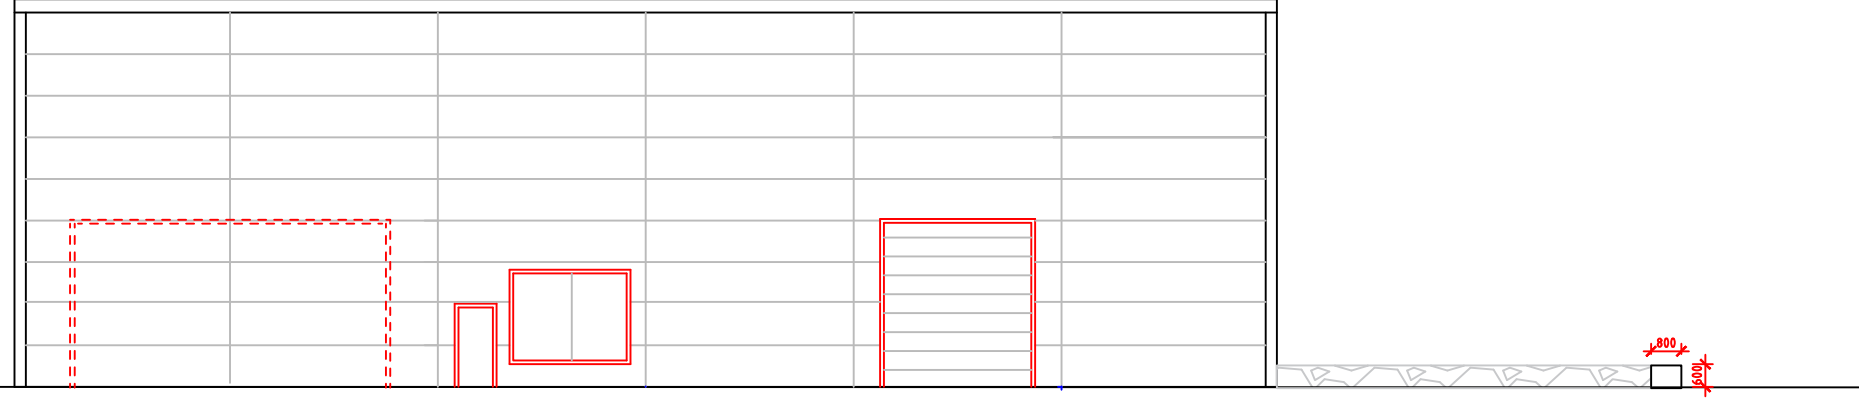

FASAD MOT VÄSTER

Tomtgräns

Tomtgräns

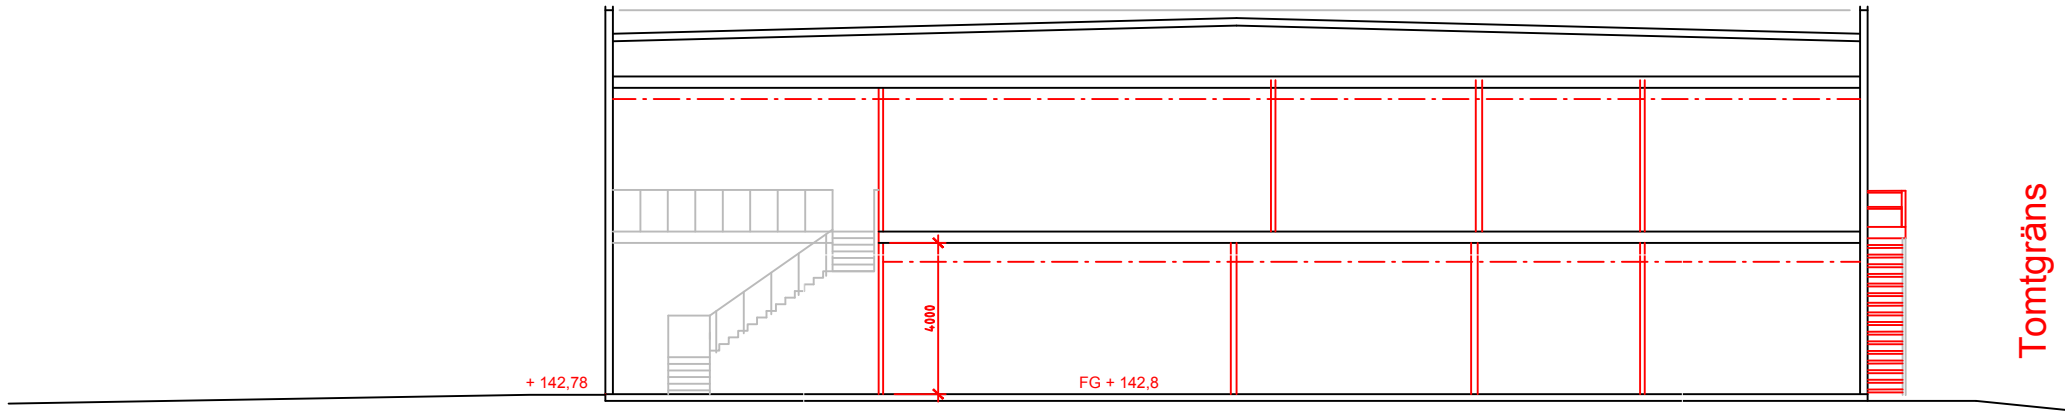


SEKTION

Tomtgräns

Tomtgräns

SKALA 1:100

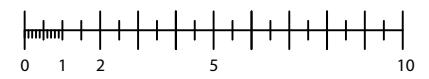

METER

BET	ANT	ÄNDRINGEN AVSER	SIGN	DATUM
<b>BYGGLOVSHANDLING</b>				
<b>Weatherproof</b>				
WEATHERPROOF FAMILY AB Metallvägen 5 435 33 Mölnlycke 010-33 33 566 www.weatherproof.se				
UPPDRAG NR	791614	RITAD AV	JN AGERBERG	HANDLÖGARE
DATUM	2023-03-17	ANSVARIG	J ROSENSTRÖM	A SVENSSON
BÄRHULT 1:127, HÄRRYDA KOMMUN FLÄSKEBOVÄGEN, MÖLNLYCKE NYBYGGNAD AV KONTORS- OCH INDUSTRIHALL FASADER NORR OCH VÄSTER				
SKALA	A1-1:100 A3-1:200	NUMMER	A-40-3-01	BET