


KÄRNSUND

Kontor och lager, Källered

ÖVERVÅNING

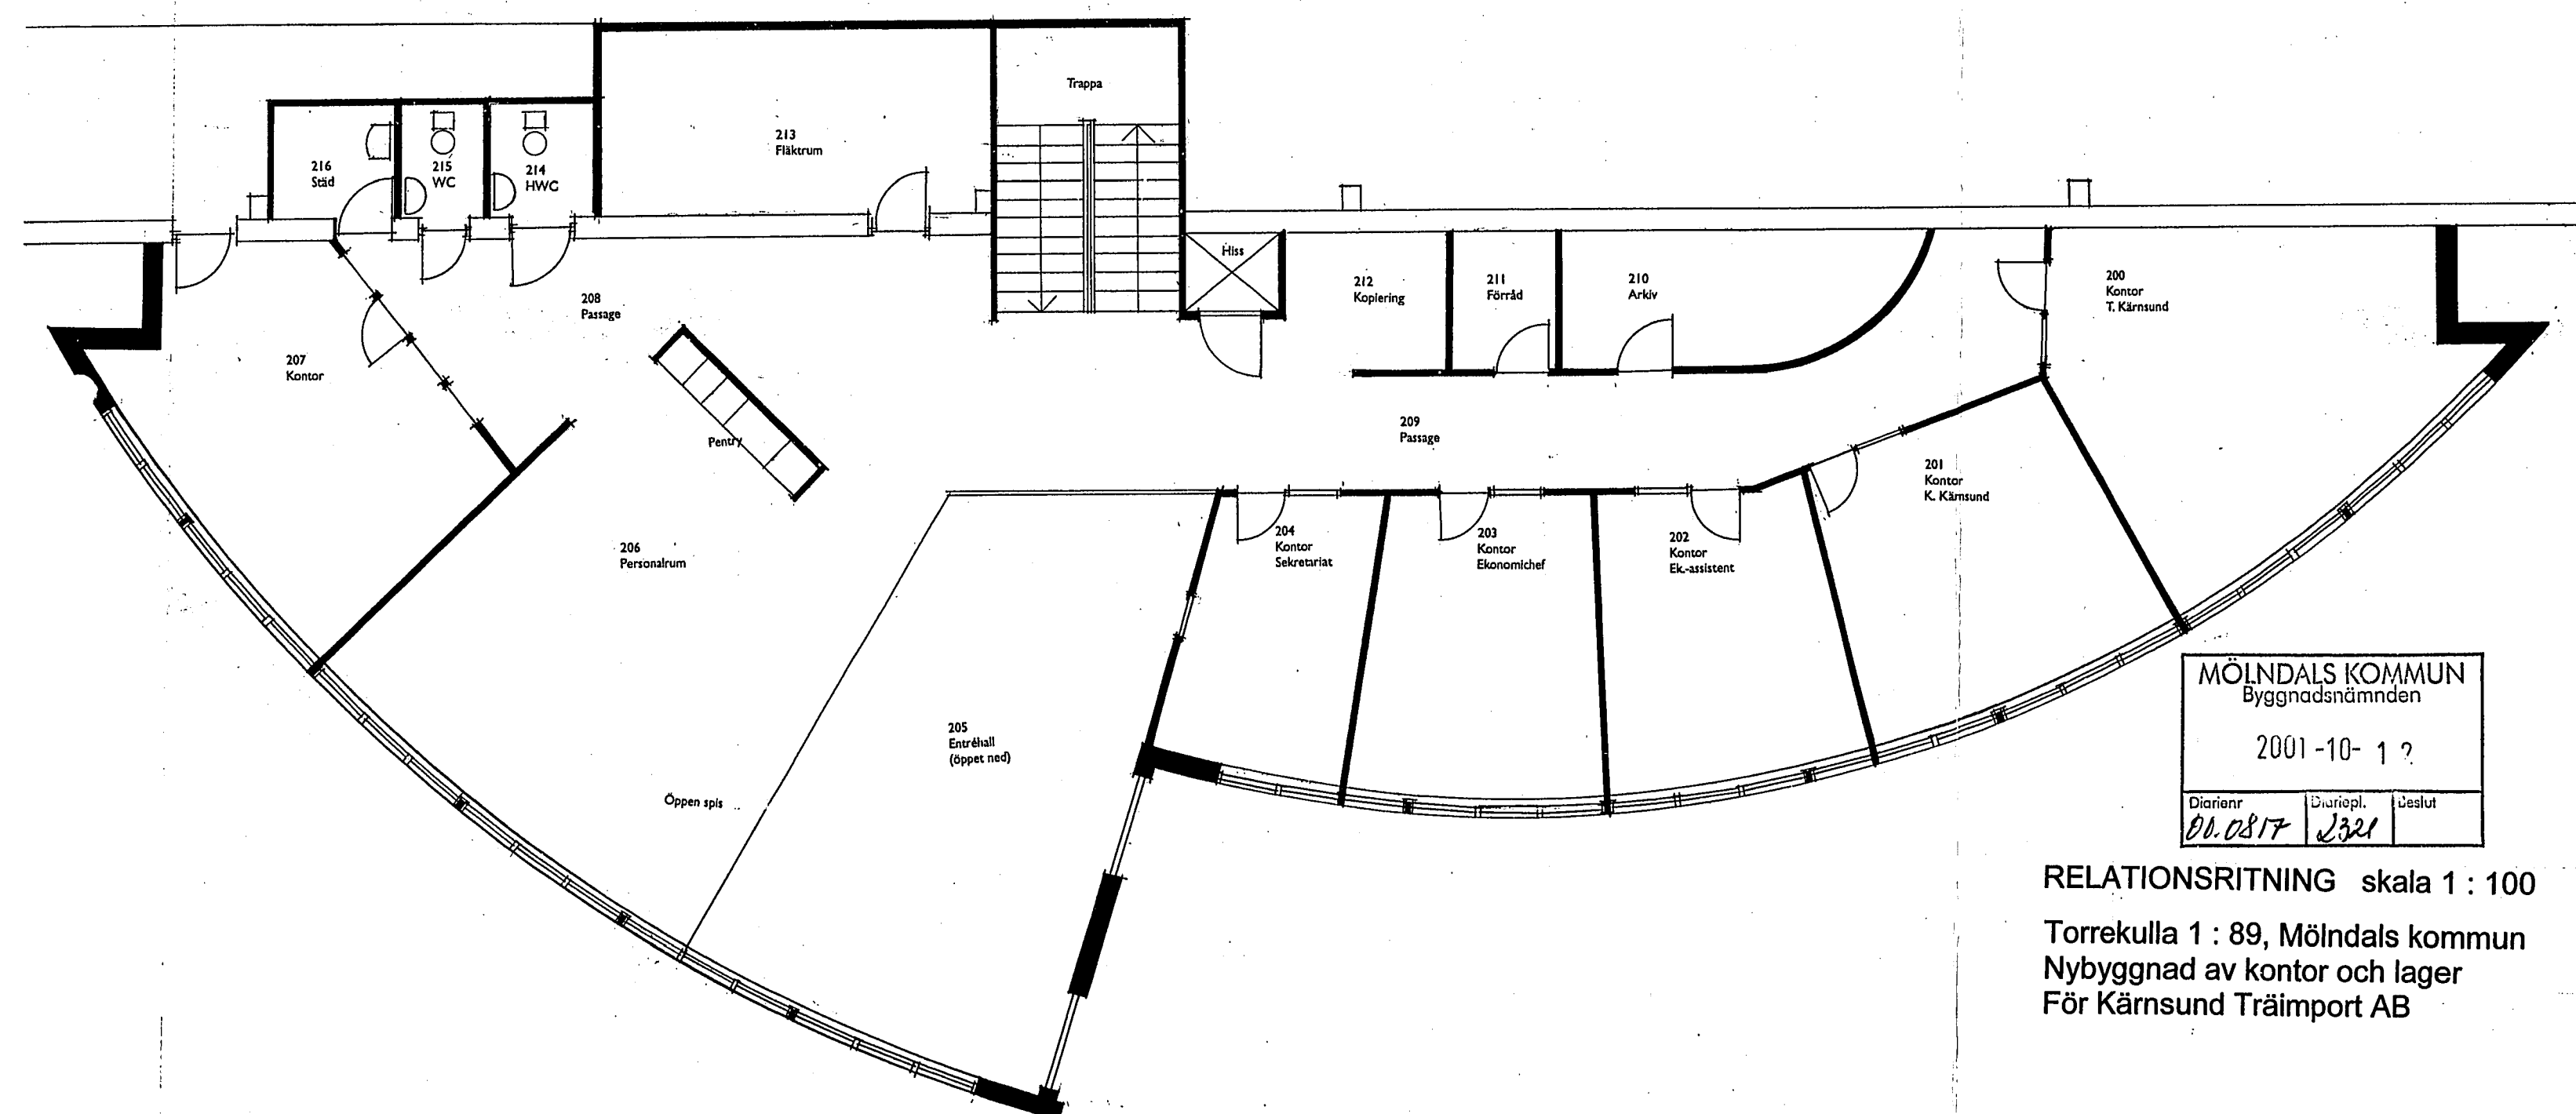

MÖLNDALS KOMMUN		
Byggnadsnämnden		
2001-10- 1 ?		
Diarienumr.	Diariopl.	Beslut
01.0817	1321	


RELATIONSRTNING skala 1 : 100

Torrekulla 1 : 89, Mölndals kommun
Nybyggnad av kontor och lager
För Kärnsund Träimport AB

2001-09-13

Mats Linde arkitektkontor
Stora Nygatan 5
411 08 GÖTEBORG
Tel. 031-15 45 11
e-mail: linde.ark@swipnet.se

226385

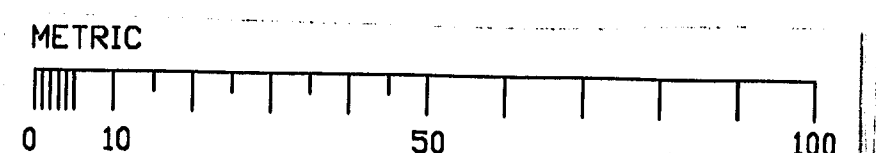

16x

+ - mtec

A4 8

9

A3 11

12

13

14

A2

16

17