




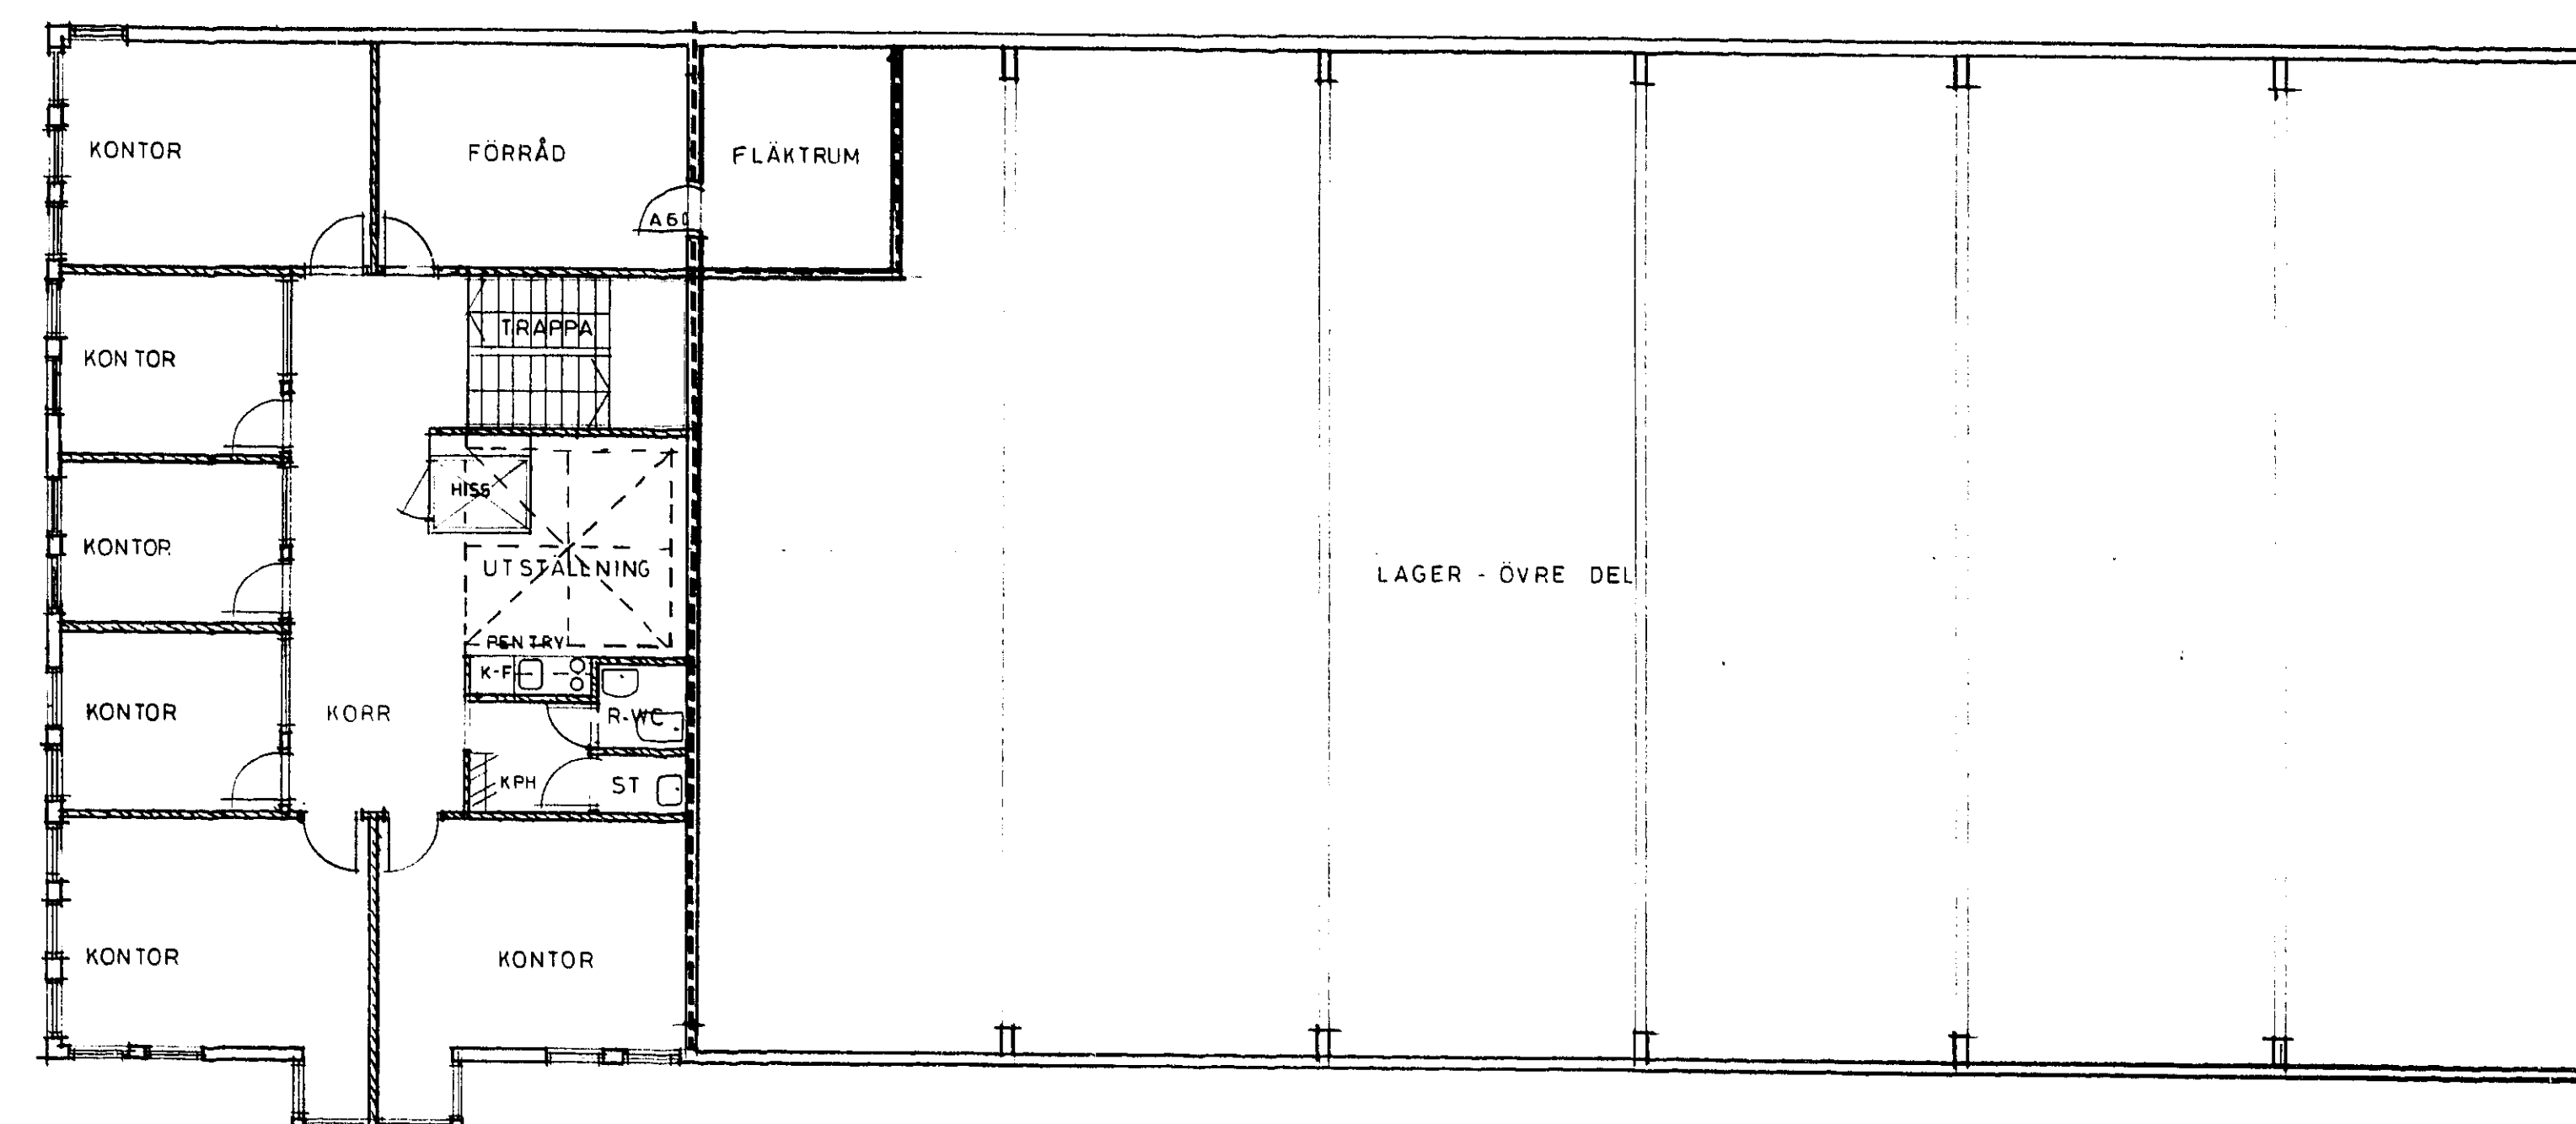


PLAN VÅNING 1 TR 1:100

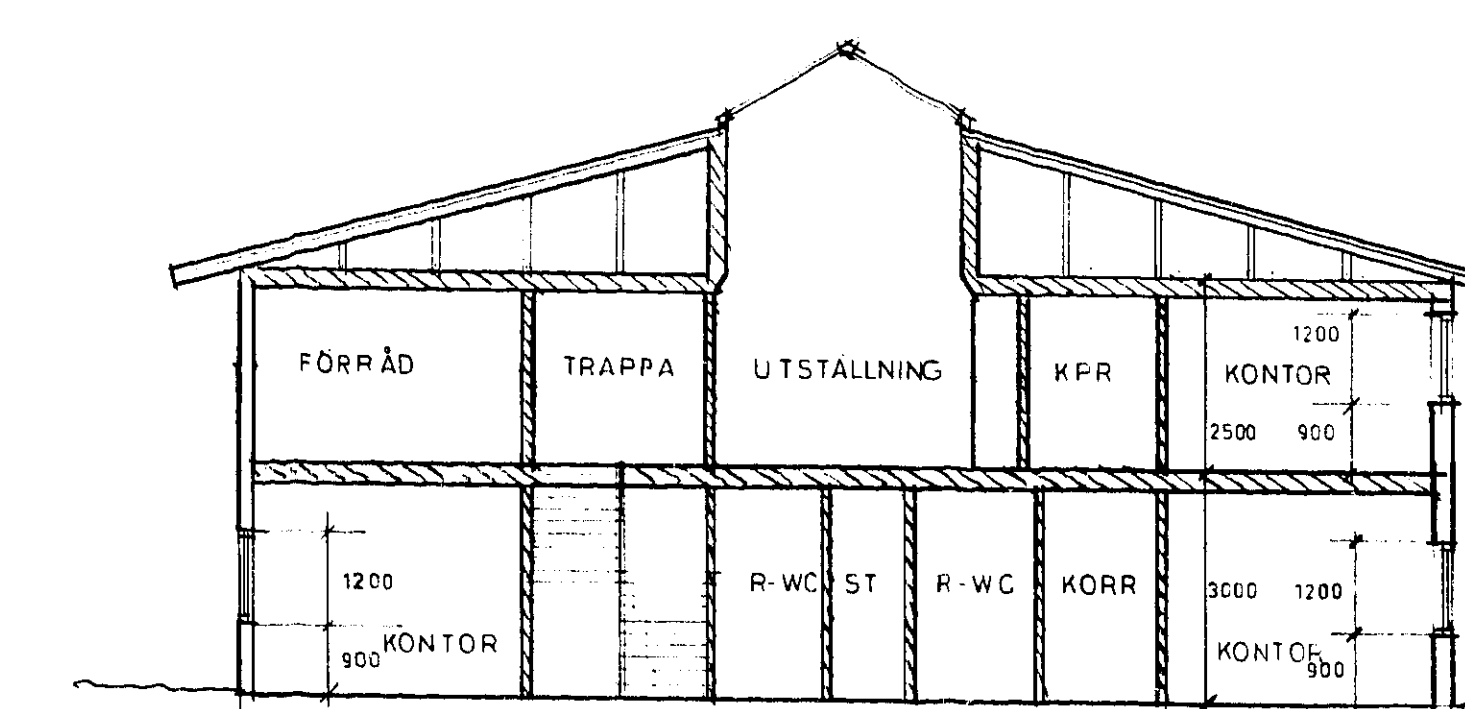

SEKTION KONTOR 1:100

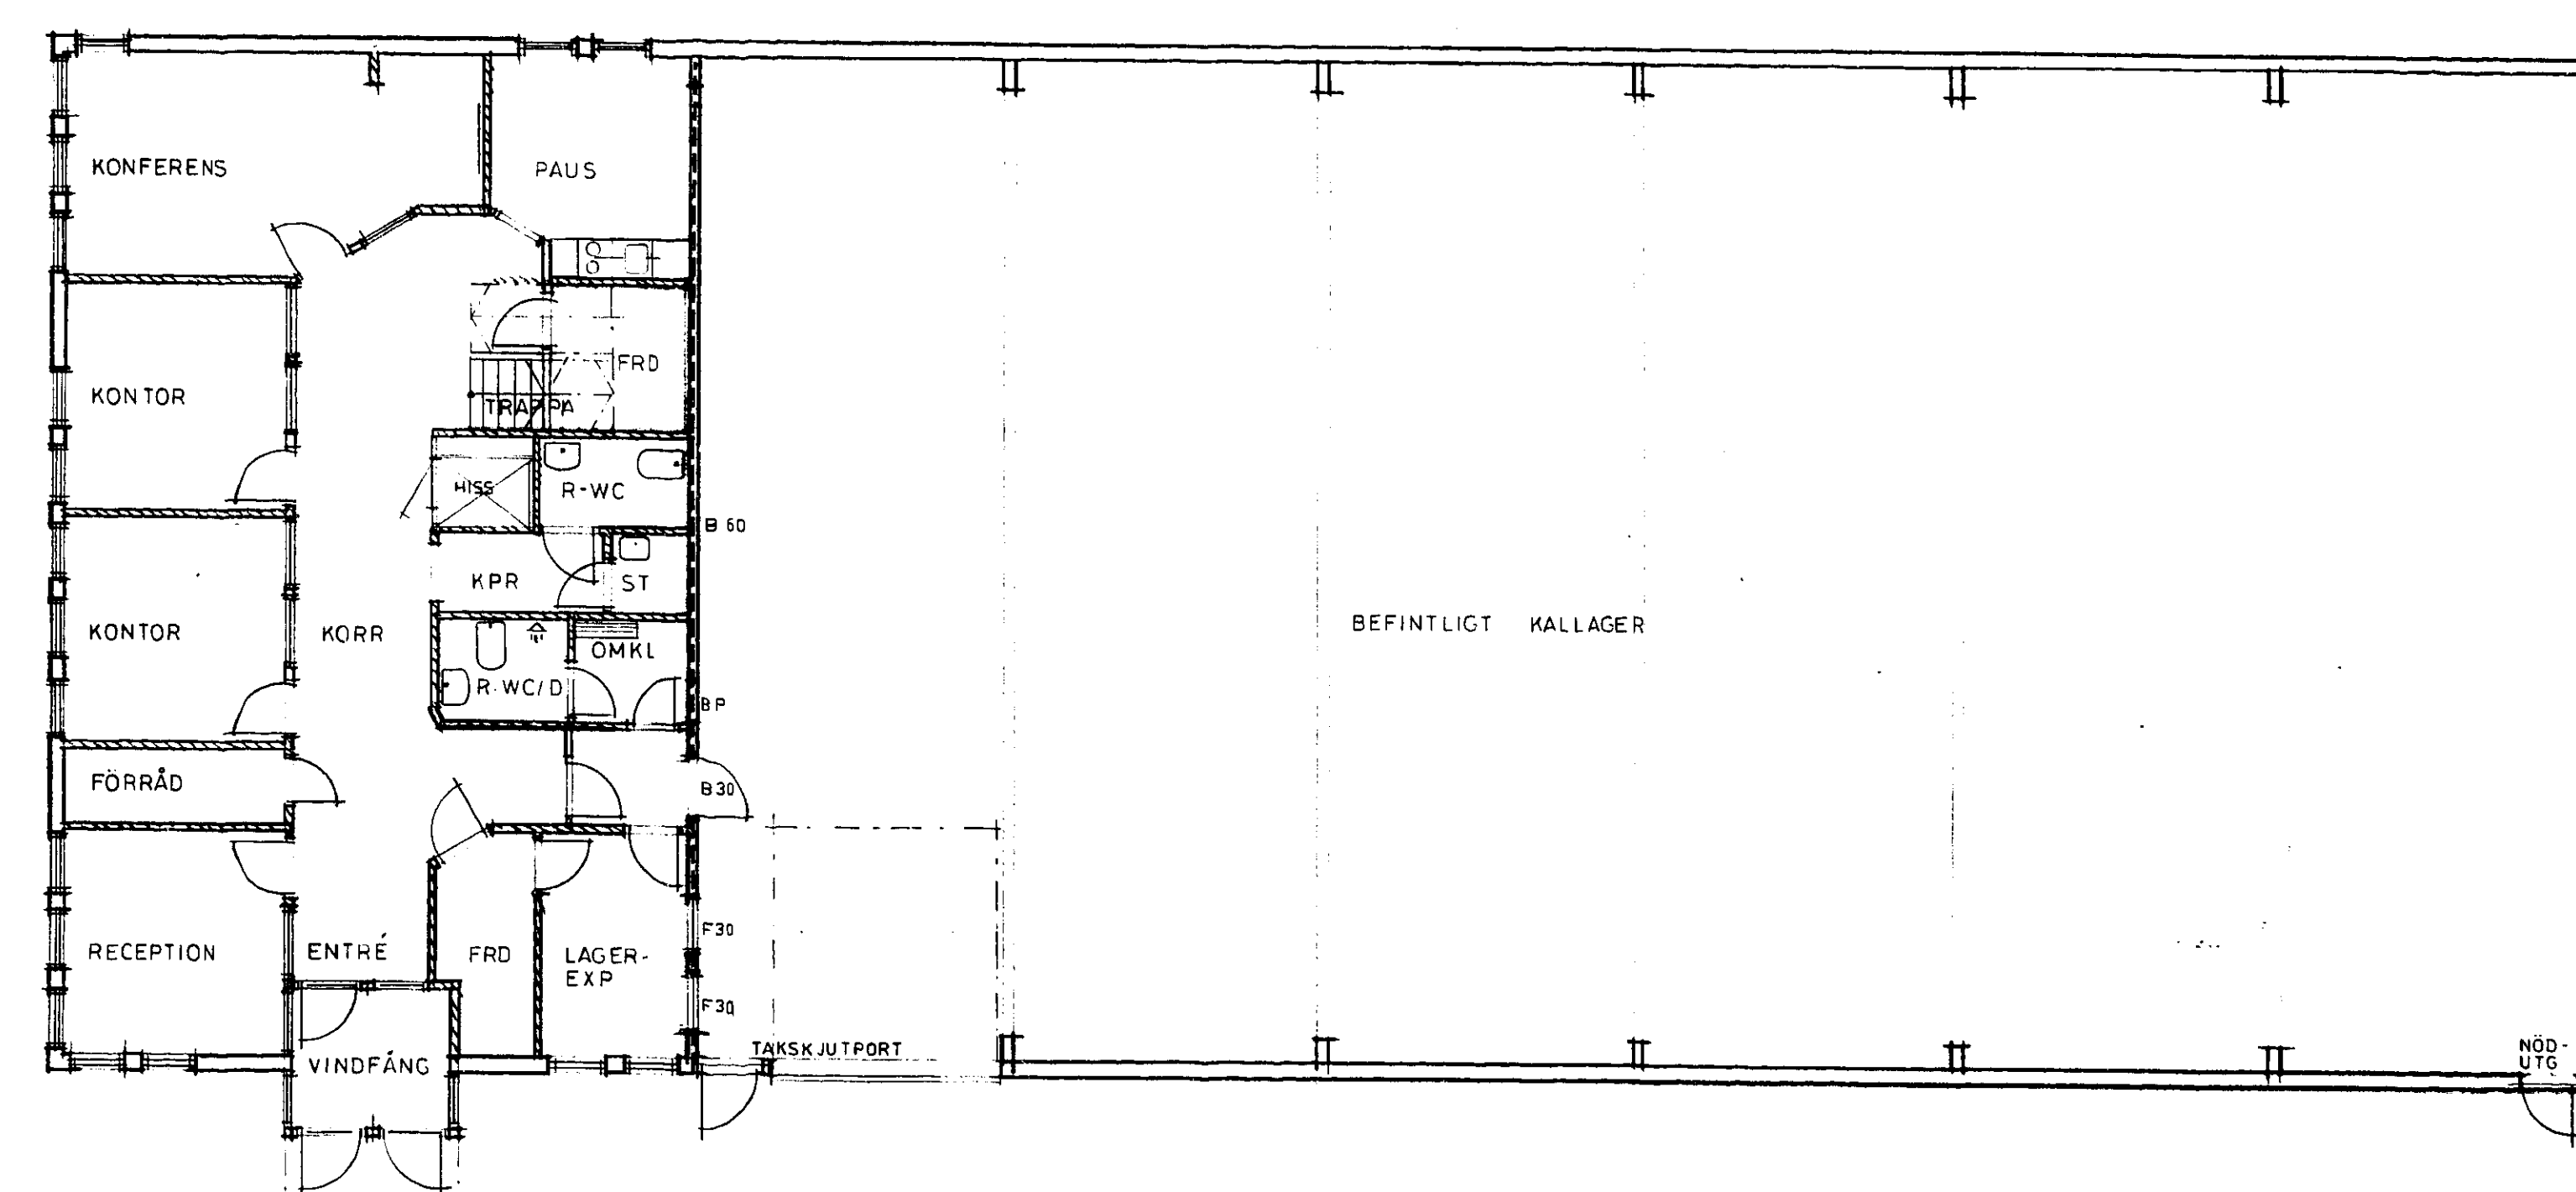

PLAN BOTTENVÅNING 1:100

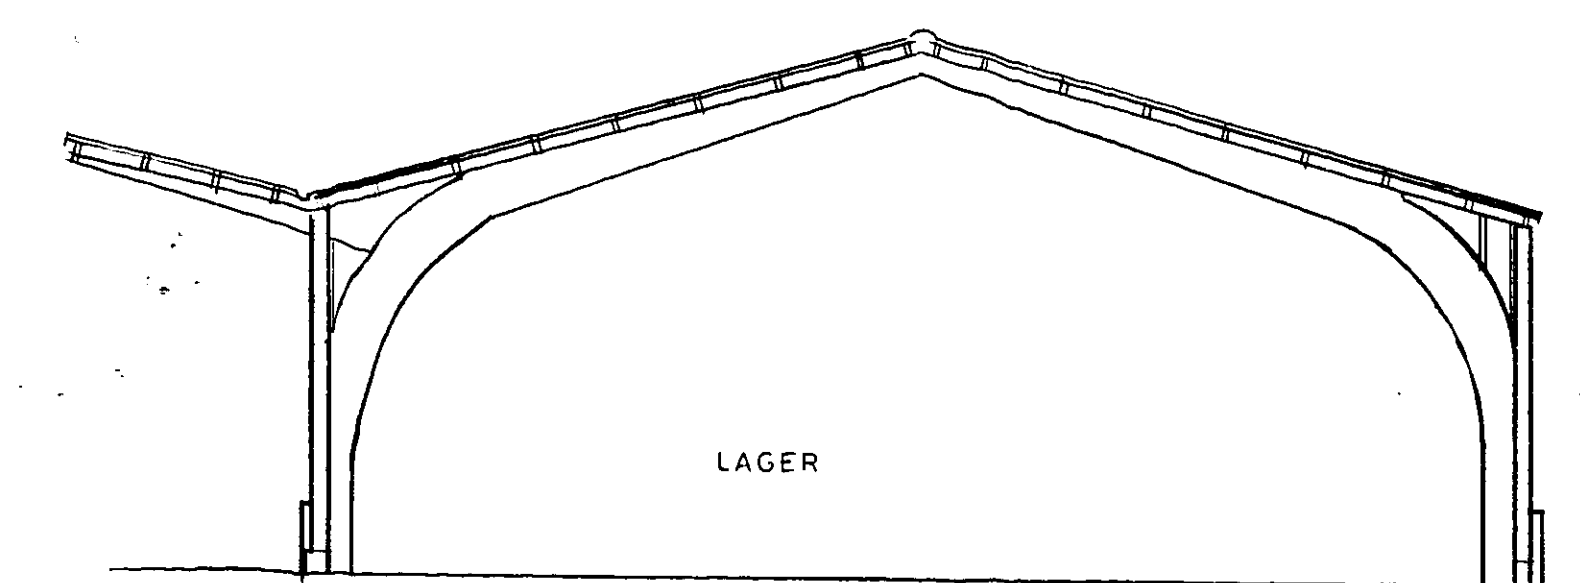

SEKTION LAGER 1:100

# FÖRKLARINGAR 1153219

- REF BYGGNADSDDEL
- NYA INNERVÄGGAR
- BRANDAVSKILJANDE VÄGG
- BRANDPOST

## FÖRESKRIFTER

KONTOR AVSKILJS FRÅN LAGER  
I LAGST BRANDKLASS B-E0  
NODUTGÅNGSDÖRR FÖRSES MED  
BEVIST SKYLT

## BYGGNADSNÄMNDEN I GÖTEBORG

Den här handling tillhör bestut om lev

6796-87 1987.09.22

ÄRÖDNUMMER FASTSTÄLLESDATUM

Antal fastställda ritningar och övriga  
handlingar framgår av beviset.

## BYGGNADSLOVS-RITNING

**ELLSINGER**  
ARKITEKTONOR AB  
KARL-JOHANSGATAN 66  
414 55 GÖTEBORG  
TELEFON 031-42 82 00

BYGGNADSNÄMNDEN  
PÅSÄND  
ELLISINGER  
GÖTEBORG 1987-09-23  
ARBETSNR 8709

REG. ANT. REGISTRERINGENOMMER

TINGSTADSVASS 14:6

RINGGATAN KV KYLLAREN GÖTEBORG

OMBYGGNAD AV KONTOR

PLANER, SEKTION

SKALA 1:100

ARBETSNR 8709

ARBETSTYP FOS

RIKTNINGSNUMMER

A 30:04

1153022

ARKIVA

871013