

SYMBOLFÖRKLARING

CLIENT
Client Name
12345 Main Street
Boulder, CO 00000
Tel: 000.000.0000

PROJECT
Fastighet 2


DRAWN BY
Weatherproof AB

DATUM
MM.DD.YY

UPPDRAGSNR.
MM.DD.YY

VER
Hus 2

SKALA
1:250 - A3

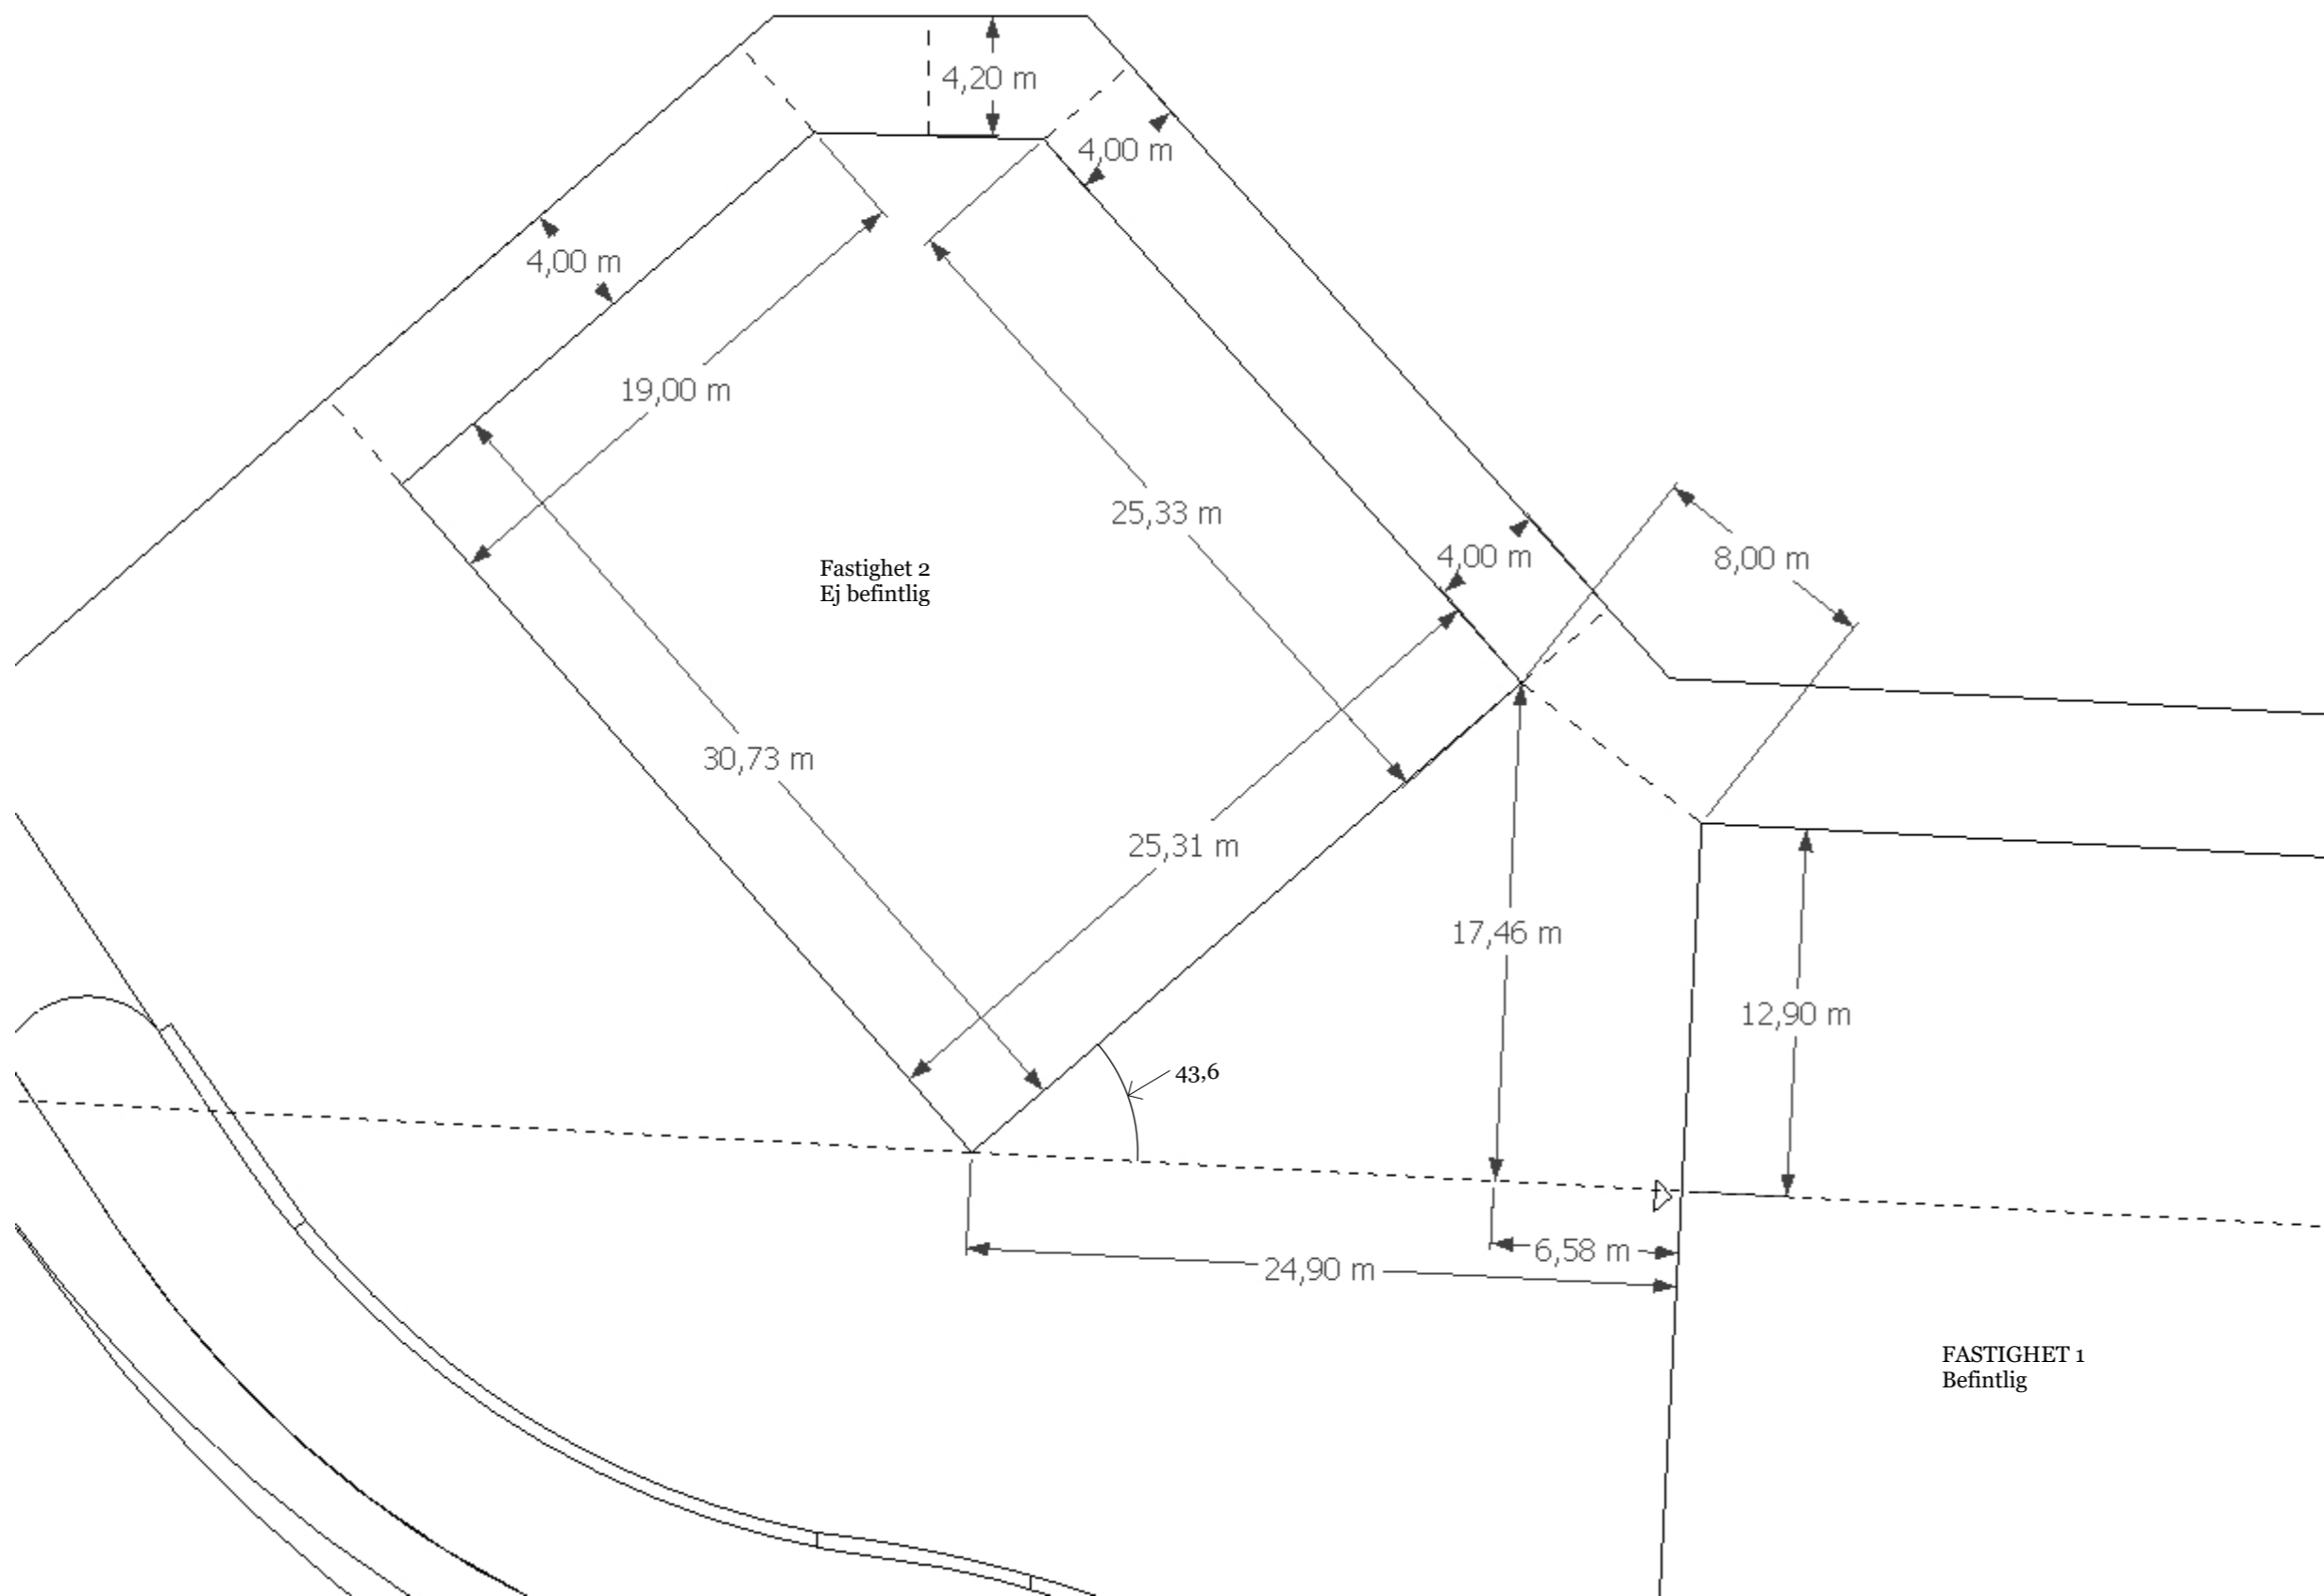

ALLA MÄTT MÅSTE KONTROLLERAS PÅ PLATS