
REGNBÅGSGATAN 3

LUNDBYVASSEN 4:13

SKISS PLAN 3

2023-11-21 SKALA 1:100

PROJ.NR. 2019038 ANSVARIG: FIN

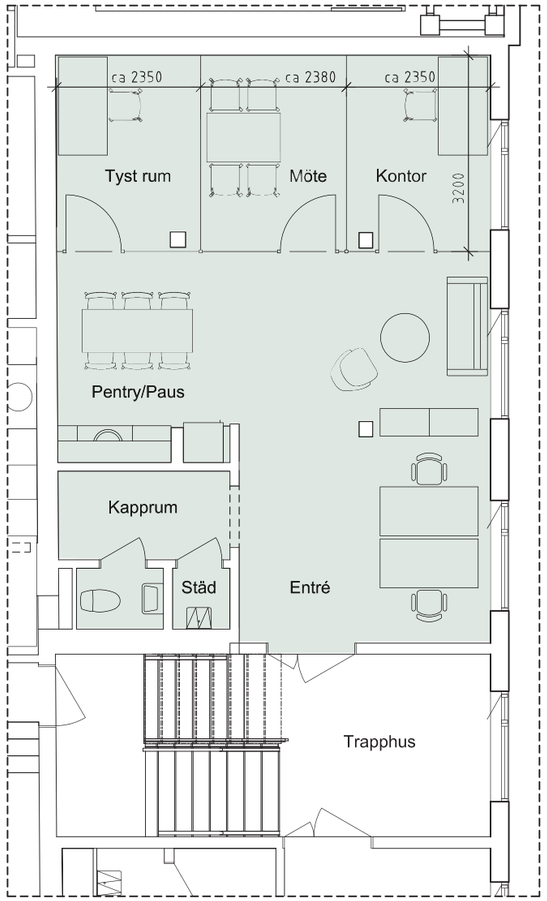

0 1 5m

ATRIUM LJUNGBERG | KROOK & TJÄDER