


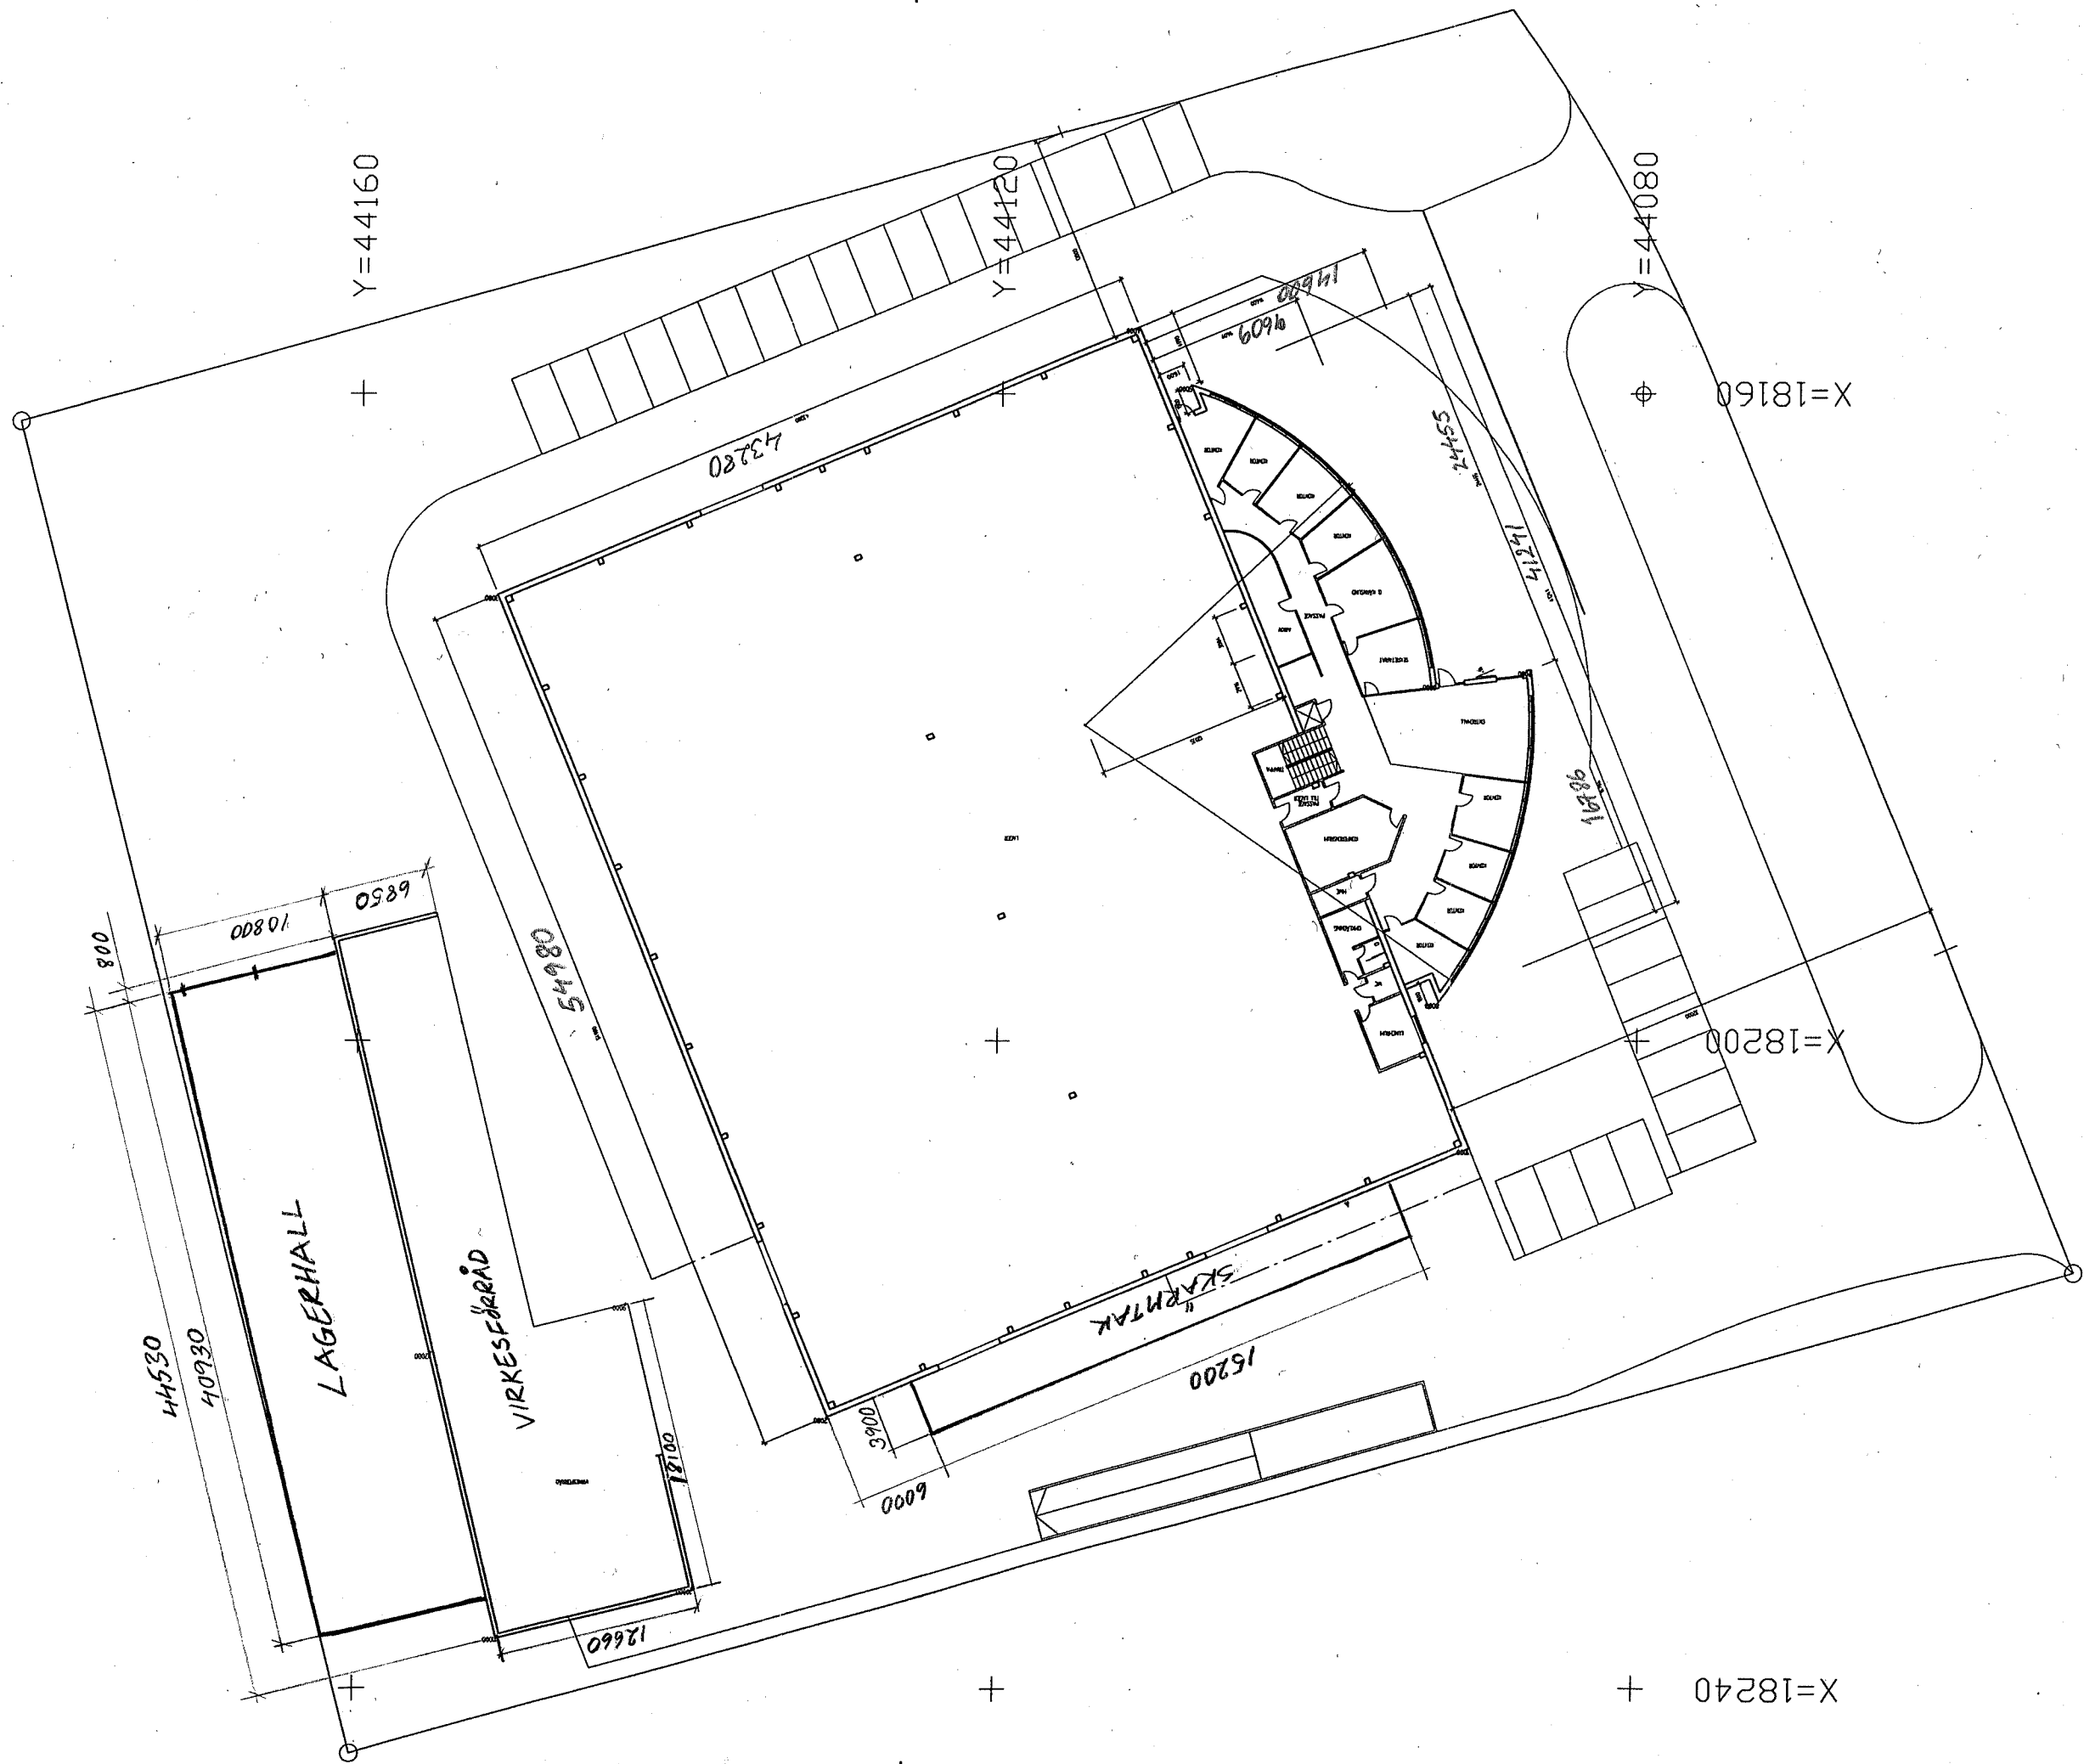

BT	ART	KOMMUNEN	STAD	DATUM
RELATIONSRINGNING 2001-08-23				
KÄRNSUNDS TRÄ AB				
BCG				
BILTA CONSULTING GROUP				
				
GF KONSULT AB BOX 5056 402 22 GÖTEBORG KONSULT AB UPPDRAG NR 017AD/KONSIST AV 22 ANSVARIG RONE SVENSSON DOKUMENT 2001-01-17 NYBYGGNAD FÖR KONTOR OCH LAGER MÖLNDALS KOMMUN SITUATIONSPLAN SKALA 1:200 (A1) 130				