


SEKTION A-A SKALA A1 1:100, A3 1:200

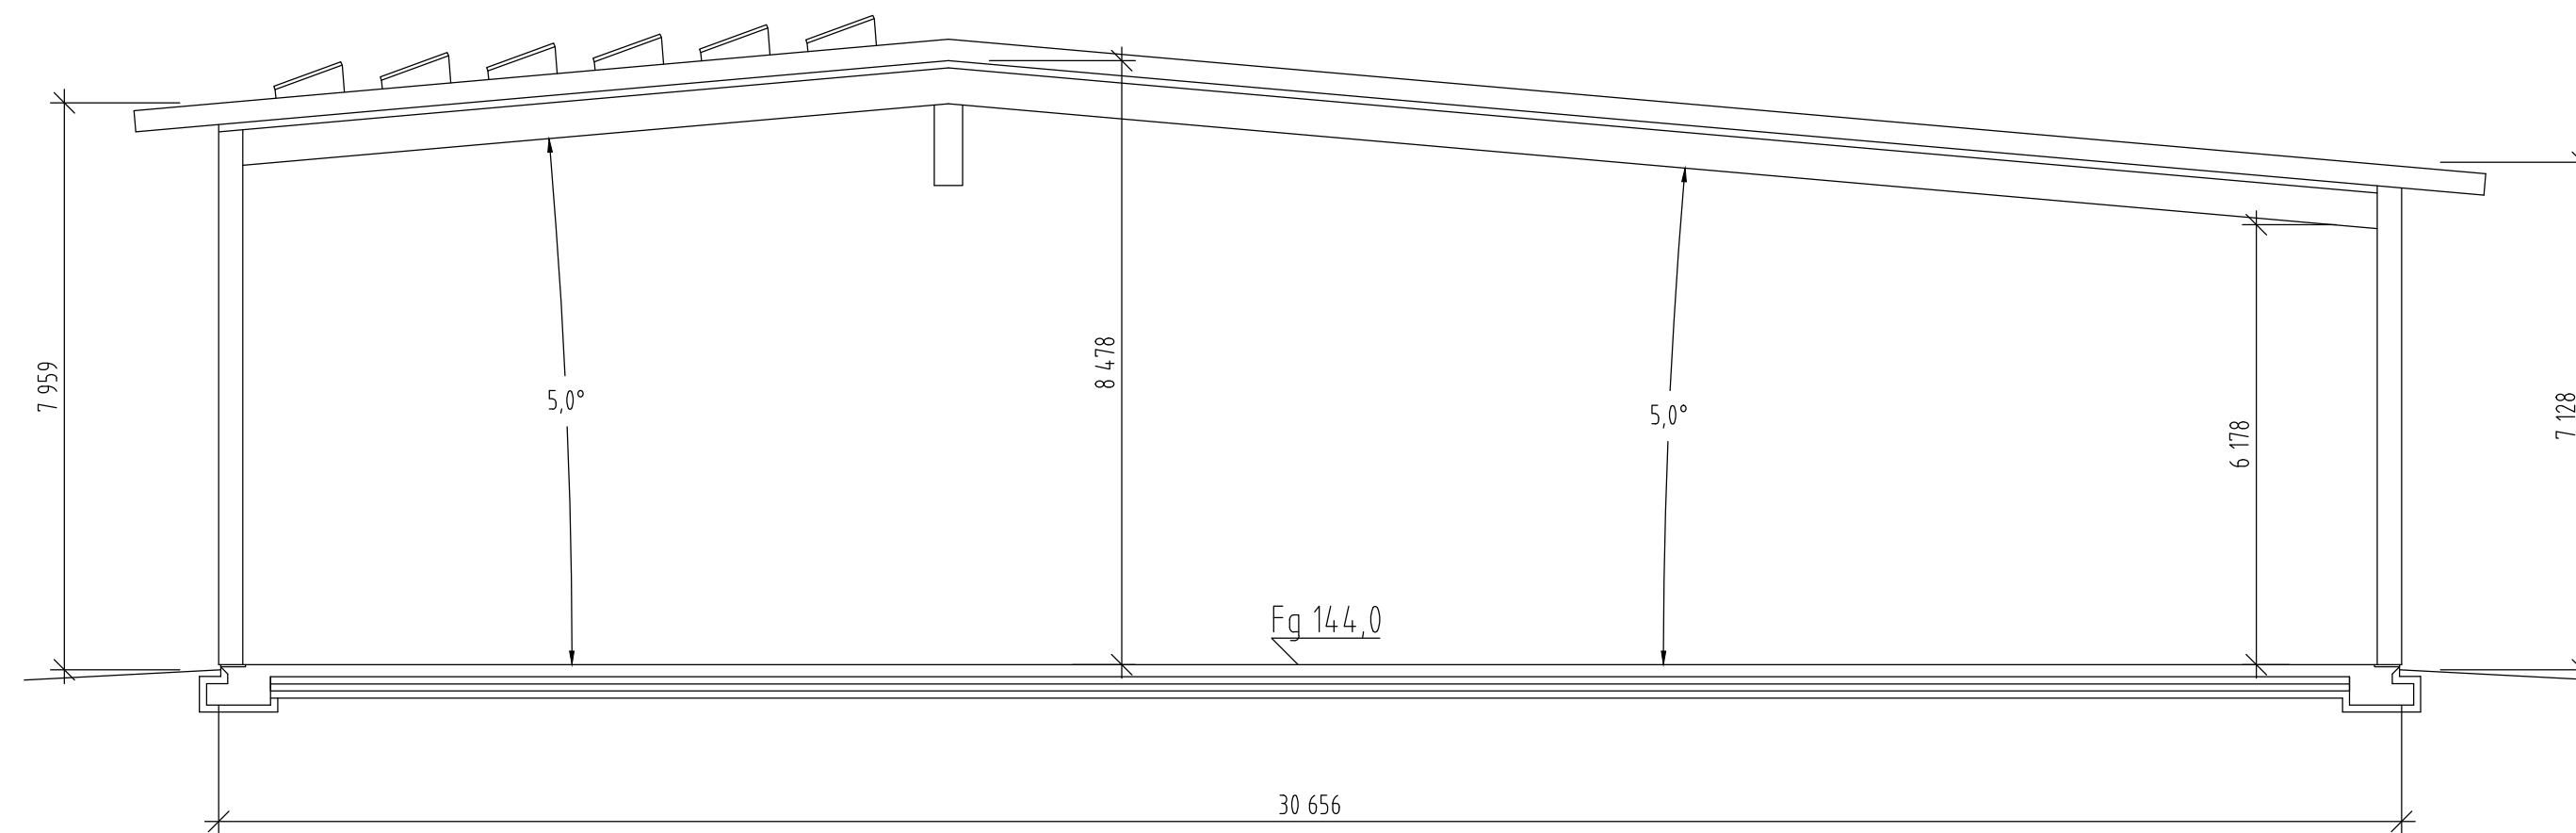

SEKTION B-B SKALA A1 1:100, A3 1:200

REV		ANT	REVIDERING AVSER	SGN	DATUM
ma design		NYBYGGNAD AV VERKSAMHETSLOKAL			
GRÄSRYD 154 438 97 RÄVLANDA		BÅRHULT 1:122			
0732-670048 markus@ma-design.nu		HÄRRYDA KOMMUN			
SEKTIONER		SKALA 1:100			
BETAD AV M. Andersson		KONST AV M. Andersson		HANDLAGGARE M. Andersson	
HÄLLINGSÖ		LÖPNINGEN 2021.11.2000		PROJEKT NR 3078	
2019-01-29				A1 03	