


KÄRNSUNDS TRÄ AB

Nybyggnad för kontor och lager

KÅLLERED

PLAN skala 1 : 200

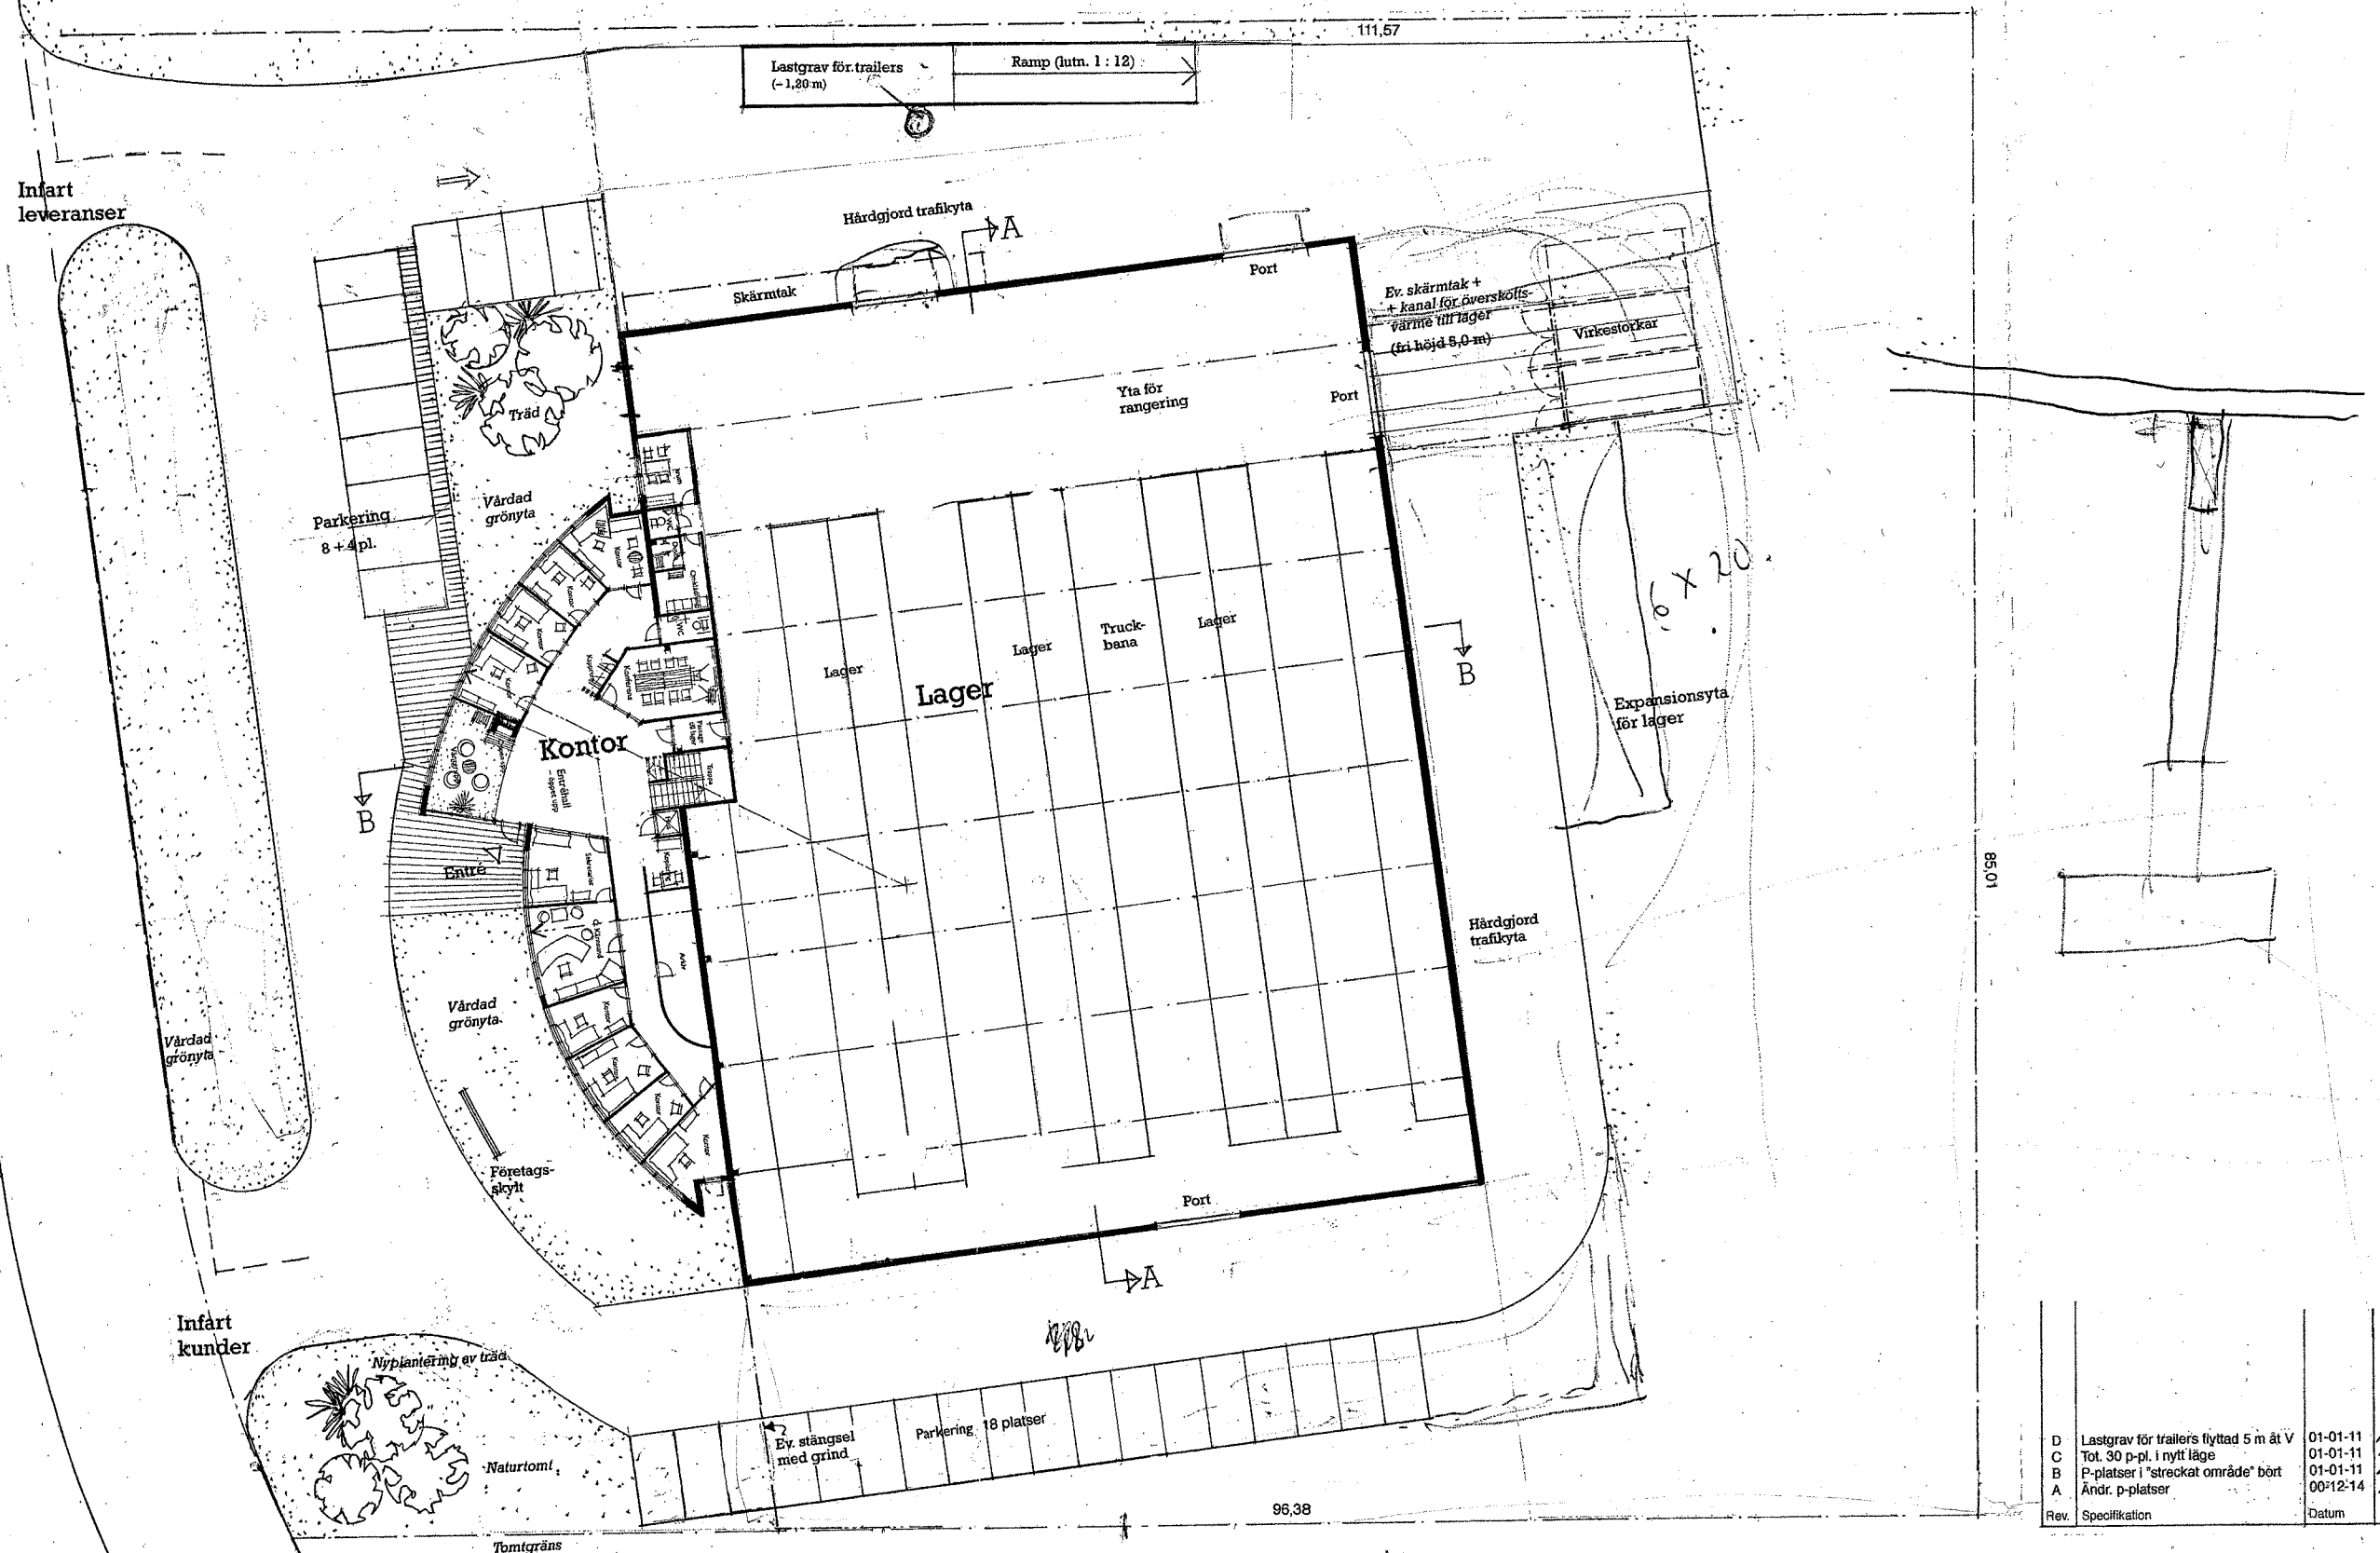

FÖRSLAGSRITNING 2000-11-02

Mats Linde Arkitektkontor · Reklambyrå KB
Stora Nygatan 5
411 08 GÖTEBORG
Tel./fax 031-16 46 11
Mobil 0704 92 80 77