


KÄRNSUND

Kontor och lager, Källered
BOTTENPLANET

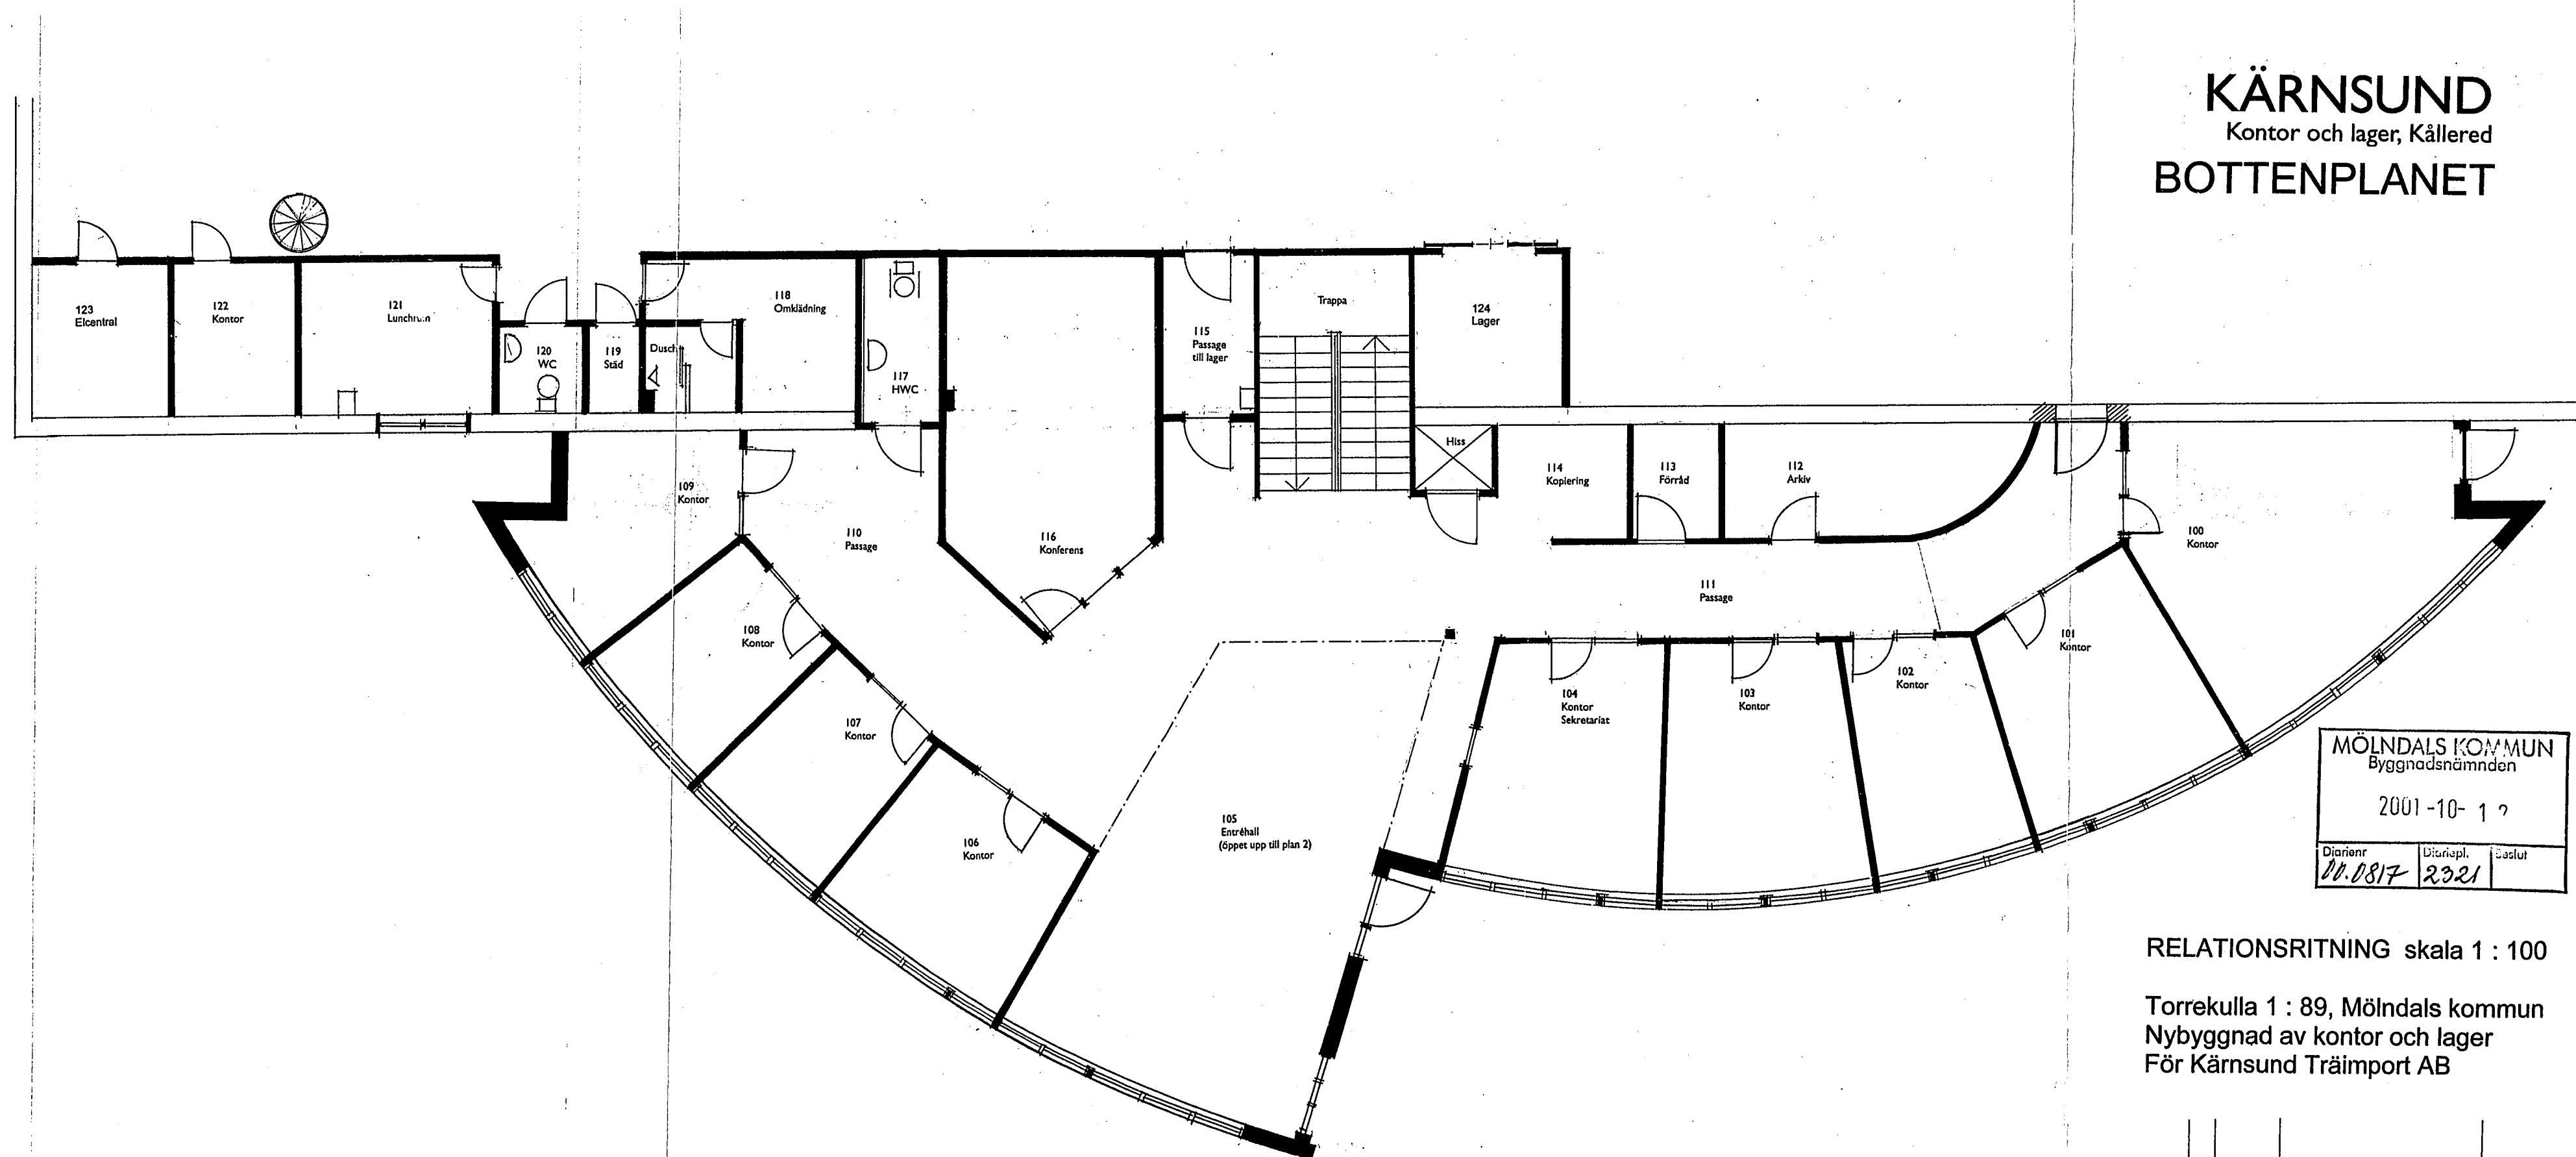

MÖLNDALS KOMMUN Byggnadsnämnden		
2001-10-12		
Dokument	Utskrift	Utskrift
11.0817	2321	

RELATIONSRTNING skala 1 : 100


Torrekulla 1 : 89, Mölndals kommun
Nybyggnad av kontor och lager
För Kärnsund Träimport AB

B 2001-03-30		Andr. vägar, rum 112 o. 100
A 2001-03-30		Flyttad vägg rum 121 - 122 + dörr
Rev.	Datum	Specifikation


2001-09-13
Mats Linde arkitektkontor
Stora Nygatan 5
411 08 GÖTEBORG
TEL. 031-15 45 11
e-mail: linde.mats@swipnet.se

226384

METRIC

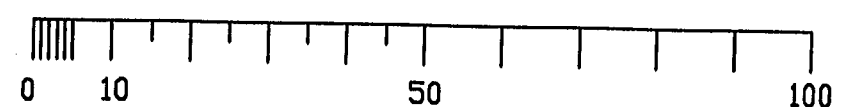

16x

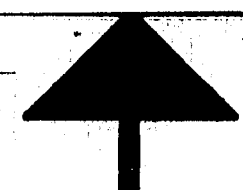

+mter

A4 8

9

A3 11

12

13

A2 16

17